



**Муниципальное учреждение
Администрация
муниципального образования
Курманаевский район
Оренбургской области**

ПОСТАНОВЛЕНИЕ

08.11.2021 № 618 – п

Об утверждении схемы размещения нестационарных торговых объектов на территории муниципального образования Курманаевский район Оренбургской области

В соответствии со статьей 10 Федерального закона от 28 декабря 2009 года № 381-ФЗ «Об основах государственного регулирования торговой деятельности в Российской Федерации», приказом Министерства сельского хозяйства, торговли, пищевой и перерабатывающей промышленности Оренбургской области от 15.06.2020 № 141 «Об утверждении порядка разработки и утверждения схемы размещения нестационарных торговых объектов на территории Оренбургской области»:

1. Утвердить схему размещения нестационарных торговых объектов на территории муниципального образования Курманаевский район Оренбургской области согласно приложению.

2. Постановления Администрации Курманаевского района от 04.05.2011 № 433-п «Об утверждении схемы размещения нестационарных торговых объектов на территории Курманаевского района», от 18.07.2013 № 998-п «О внесении изменений в постановление от 04.05.2011 № 433-п» признать утратившими силу.

3. Контроль за исполнением настоящего постановления возложить на начальника отдела экономики Скобцову Р.Н.

4. Постановление вступает в силу после его официального опубликования в газете «Муниципальный вестник» и подлежит размещению на официальном сайте муниципального образования Курманаевский район в сети «Интернет».

Глава муниципального образования



В.И. Саулин



Приложение к постановлению
администрации района
от 08.11.2021 № 618 – п

СХЕМА

размещения нестационарных торговых объектов на территории муниципального образования Курманаевский район
Оренбургской области (далее – Схема)

№ п/п	Адрес нестационарного объекта (далее-НТО) (при его наличии) или адресное обозначение места размещения НТО с указанием границ улиц, дорог, проездов, иных ориентиров (при наличии)	Вид договора, заключенно го (заключени е которого возможно) в целях размещения НТО	Кадастровый номер земельного участка (при его наличии) или координаты характерных точек границ места размещения НТО или возможного места расположения НТО	Площадь земельного участка или места размещения НТО в здании, строении, сооружении, где расположен или где возможно расположит ь НТО	Условия размещения	Вид НТО	Специализация НТО	Статус места положения НТО	Срок располо жения НТО	Форма собственности на землю или земельный участок, здание, строение, сооружение, где расположен или возможно расположить НТО, а также наименование органа, уполномоченн ого на распоряжение соответствую щим имуществом, находящимся в государственн ой или
----------	---	---	--	--	-----------------------	---------	----------------------	-------------------------------------	---------------------------------	---

										муниципально й собственности
1	2	3	4	5	6	7	8	9	10	11
Павильоны, киоски, торговые автоматы, сезонные кафе										
Курманаевский сельсовет										
1.	с. Курманаевка, ул. Фомина, территория прилегающая к автовокзалу	-	56:16:1002016:414	5	круглогодично е	Киоск «Табак»	продовольств енные товары, безалкогольн ые напитки	размещенн ый	на неопред еленны й срок	частная собственность
2.	с. Курманаевка, ул. Крестьянская, территория, прилегающая к магазину «УЮТ»	-	координаты характерных точек границ места размещения согласно приложению № 1 к Схеме	6	круглогодичн ое	Киоск «Мороженное»	безалкогольны е напитки, мороженное	размещенн ый	на неопред еленны й срок	неограниче ная государственн ая собственность, Администраци я Курманаевского района
3.	с. Курманаевка, пл. Ленина, территория, прилегающая к магазину «УЮТ»	-	56:16:1002016:26	6	круглогодичн ое	Киоск	продукция общественного питания	размещенн ый	на неопред еленны й срок	частная собственность
4.	с. Курманаевка, ул. Крестьянская, д. 26 а	-	56:16:1002010:700	9	круглогодичн ое	Киоск «Горторг»	хлебобулочны е и колбасные изделия	размещенн ый	на неопред еленны й срок	частная собственность
5.	с. Курманаевка, пл.	-	56:16:1002016	30	круглогодичн	Павильон	мясо,	размещенн	на неопреде	частная

	Ленина, 10		:501		ое	«Мясной двор»	субпродукты	ый	ленный срок	собственность
6.	с. Курманаевка, ул. Крестьянская, д. 11 «Б»	-	координаты характерных точек границ места размещения согласно приложению № 2 к Схеме	20	круглогодичн ое	Павильон «Мир мобильных технологий»	музыкальные записи, аудиоленты, компакт-диски и кассеты	размещенн ый	на неопред еленны й срок	неразграниче ная государствен ная собственност ь, Администрац ия Курманаевско го района
7.	с. Курманаевка, ул. Фомина, 2 «В»	-	56:16:1002015 :328	27	круглогодичн ое	Павильон «Мясной»	мясо, субпродукты	размещенн ый	на неопред еленны й срок	частная собственность
8.	с. Курманаевка, ул. Фомина, д. 2, в районе Аптеки № 77	-	56:16:1002015 :206	27	круглогодичн ое	Павильон	зерноотходы	размещенн ый	на неопред еленны й срок	частная собственность
9.	с. Курманаевка, ул. Фомина, 2 «В»	-	56:16:1002015 :247	9	круглогодичн ое	Киоск «Сорочинские колбасы»	колбасные изделия	размещенн ый	на неопред еленны й срок	частная собственность
10.	с. Курманаевка, в районе строения по ул. Суворова, 7 «А»	Договор о предостав лении торгового места для размещен ия НТО	координаты характерных точек границ места размещения согласно приложению № 3 к Схеме	18	круглогодично е	Павильон «Мороженное»	мороженное, кондитерские изделия, безалкогольная продукция	планируемы й к размещени ю	не более 5 лет с момента заключе ния договора	неразграниче ная государствен ная собственност ь, Администрац ия Курманаевско го района

11.	с. Курманаевка, в районе строения по ул. Крестьянская, 24, территория прилегающая к ТЦ «Курманаевский»	Договор о предоставлении торгового места для размещения НТО	координаты характерных точек границ места размещения согласно приложению № 4 к Схеме	10	круглогодично е	Павильон «Табак»	Табачные изделия	планируемы й к размещению	не более 5 лет с момента заключения договора	неразграниченная государственная собственность, Администрация Курманаевского района
Андреевский сельсовет										
12.	с. Байгоровка, ул. Советская, 32 «А»	-	56:16:0202001:143	18	круглогодично е	Павильон «Березка»	товары повседневного спроса	размещенный	на неопределенный срок	частная собственность
Васильевский сельсовет										
13.	с. Васильевка, ул. Чапаева, 5	-	56:16:0302001:358	24,2	круглогодичное	Павильон «Анден»	товары повседневного спроса	размещенный	на неопределенный срок	частная собственность
14.	с. Васильевка, ул. Ленина, 81	-	56:16:0302001:357	32	круглогодичное	Павильон «Маячок»	товары повседневного спроса	размещенный	на неопределенный срок	частная собственность
Волжский сельсовет										
15.	п. Волжский, ул. Центральная, 8	-	координаты характерных точек границ места размещения согласно приложению	25	круглогодично е	Павильон «У Михалыча»	товары повседневного спроса	размещенный	на неопределенный срок	неразграниченная государственная собственность, Администрация

			№ 5 к Схеме							я Курманаевского района
Гаршинский сельсовет										
16.	с. Гаршино, ул. Центральная, 20	-	56:16:0501001 :43	18	круглогодично е	Павильон «Солнышко»	товары повседневного спроса	размещен ый	на неопреде ленный срок	частная собственность
Грачевский сельсовет										
17.	с. Грачевка, ул. Пролетарская, 6 «А»	-	56:16:0601001 :250	18	круглогодично е	Павильон «Спартак»	товары повседневного спроса	размещен ый	на неопреде ленный срок	частная собственность
Ефимовский сельсовет										
18.	с. Ефимовка, пл. Победы, 1	-	координаты характерных точек границ места размещения согласно приложению № 6 к Схеме	32	круглогодичн ое	Павильон «Звонок»	товары повседневного спроса	размещен ый	на неопреде ленный срок	неограниче ная государствен ная собственность, Администраци я Курманаевского района
19.	с. Ефимовка, ул. Центральная, территория прилегающая к дому № 6	-	координаты характерных точек границ места размещения согласно	23	круглогодичн ое	Павильон «Продукты»	товары повседневного спроса	размещен ый	на неопреде ленный срок	неограниче ная государствен ная собственность, Администраци

			приложению № 7 к Схеме							я Курманаевского района
20.	с. Ефимовка, ул. Красноармейская , 8	-	координаты характерных точек границ места размещения согласно приложению № 8 к Схеме	20	круглогодичн ое	Павильон «Лада»	товары повседневного спроса	размещенн ый	на неопреде ленный срок	неограниче нная государственн ая собственность, Администраци я Курманаевского района
Кандауровский сельсовет										
21.	с. Кандауровка, ул. им. А. Воробьева, д. 38 «Б»	-	56:16:0801001 :970	15	круглогодичн ое	Павильон «Причал»	товары повседневного спроса	размещенн ый	на неопреде ленный срок	частная собственность
22.	с. Кандауровка, ул. им. А. Воробьева, территория прилегающая к дому № 29	-	56:16:0801001 :812	20	круглогодичн ое	Павильон «Самарочка»	мясо, субпродукты	размещенн ый	на неопреде ленный срок	частная собственность
Костинский сельсовет										
23.	с. Костино, ул. Крестьянская. 66	-	координаты характерных точек границ места размещения согласно приложению № 9 к Схеме	19	круглогодичн ое	Павильон «Валентина»	товары повседневного спроса	размещенн ый	на неопреде ленный срок	неограниче нная государственн ая собственность, Администраци я Курманаевского

										о района
24.	с. Костино, ул. Рязанская, 9	-	56:16:0901001 :583	4	круглогодичн ое	Павильон «Рассвет»	товары повседневного спроса	размещенн ый	на неопреде ленный срок	частная собственность
Лабазинский сельсовет										
25.	с. Лабызы, ул. Чапаева, 24 «А»	-	56:16:1204001 :719	8	круглогодично е	Павильон «Елена»	товары повседневного спроса	размещенн ый	на неопреде ленный срок	частная собственность
26.	с. Скворцовка, ул. Набережная, 62 «Б»	-	56:16:1205001 :282	25	круглогодично е	Павильон «Светлана»	товары повседневного спроса	размещенн ый	на неопреде ленный срок	частная собственность
Лаврентьевский сельсовет										
27.	с. Лаврентьевка, ул. Победы, 10	-	координаты характерных точек границ места размещения согласно приложению № 10 к Схеме	21	круглогодично е	Павильон «Продукты»	товары повседневного спроса	размещенн ый	на неопреде ленный срок	неограниче ная государственн ая собственность, Администраци я Курманаевского района
Покровский сельсовет										
28.	с. Сергеевка, около дома по ул. Молодежная, 9	-	координаты характерных точек границ места	17	круглогодично е	Павильон «Продукты»	товары повседневного спроса	размещенн ый	на неопреде ленный	неограниче ная государственн ая

			размещения согласно приложению № 11 к Схеме						срок	собственность, Администраци я Курманаевског о района
--	--	--	--	--	--	--	--	--	------	--

Объект №: 1


Координаты характерных точек границ места размещения киоска «Мороженное», расположенного по адресу: с. Курманаевка, ул. Крестьянская, территория прилегающая к магазину «УЮТ»

№№ пун- ктов	X	Y
1	510384.19	1302344.39
2	510384.67	1302342.94
3	510385.63	1302342.40
4	510386.98	1302342.91
5	510387.42	1302343.93
6	510386.94	1302345.38

Площадь = 6 кв.м

10 380
2 350

10 390
2 350

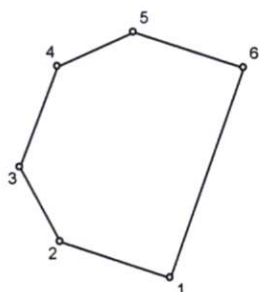

10 380
2 340

10 390
2 340

Масштаб 1 : 100

Объект №: 2


Координаты характерных точек границ места размещения павильона «Мир мобильных технологий», расположенного по адресу: с. Курманаевка, ул. Крестьянская, 11 «Б»

№№ пун- ктов	X	Y
1	510327.24	1302318.33
2	510325.43	1302324.86
3	510322.54	1302324.06
4	510324.35	1302317.55

Площадь = 20 кв.м

+

10 330
2 320

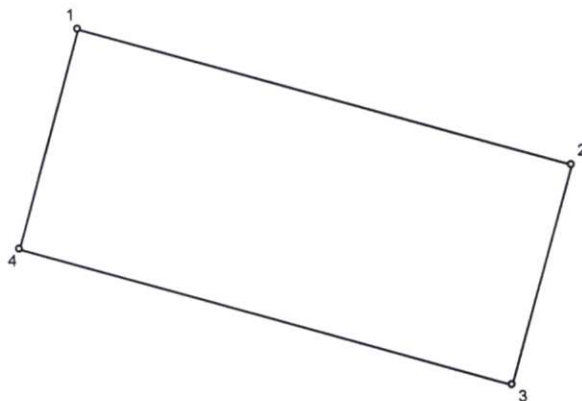

+

10 330
2 310


Масштаб 1 : 100

Объект №: 3

Координаты характерных точек границ места размещения павильона «Мороженное»,
расположенного по адресу с. Курманаевка,
в районе строения по ул. Суворова, 7 «А»

№№ пун- ктов	X	Y
1	510279.31	1302362.18
2	510282.16	1302363.13
3	510280.28	1302368.82
4	510277.43	1302367.88

Площадь = 18 кв.м

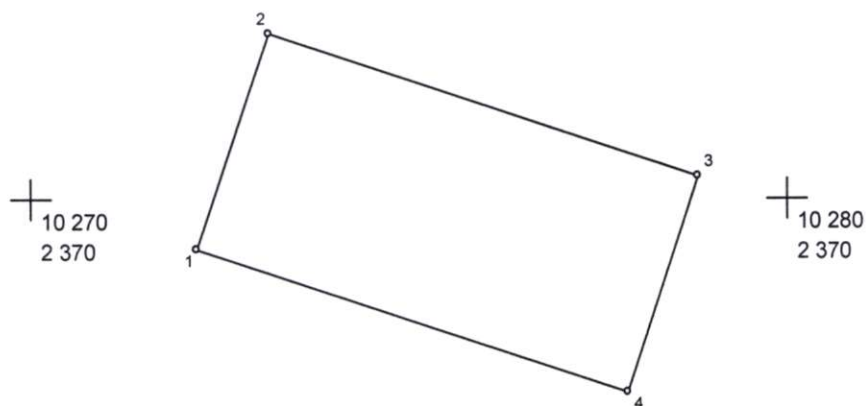


Масштаб 1 : 100

Объект №: 4

Координаты характерных точек границ места размещения павильона «Табак», расположенного по адресу: с. Курманаевка, в районе строения по ул. Крестьянская, 24, территория прилегающая к ТЦ «Курманаевский»

№№ пун- ктов	X	Y
1	510428.63	1302319.81
2	510432.32	1302321.00
3	510431.56	1302323.39
4	510427.86	1302322.18

Площадь = 10 кв.м

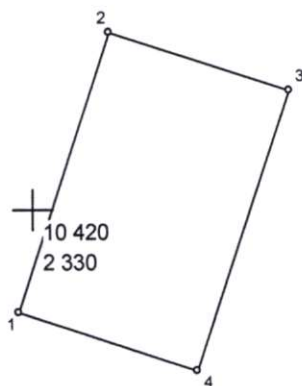

Масштаб 1 : 100


Объект №: 5

Координаты характерных точек границ места размещения павильона «У Михалыча»,
расположенного по адресу: п. Волжский, ул. Центральная, 8

№№ пун- ктов	X	Y
1	512697.17	1273008.51
2	512707.53	1273012.10
3	512706.53	1273015.05
4	512696.06	1273011.48

Площадь = 35 кв.м

73 020

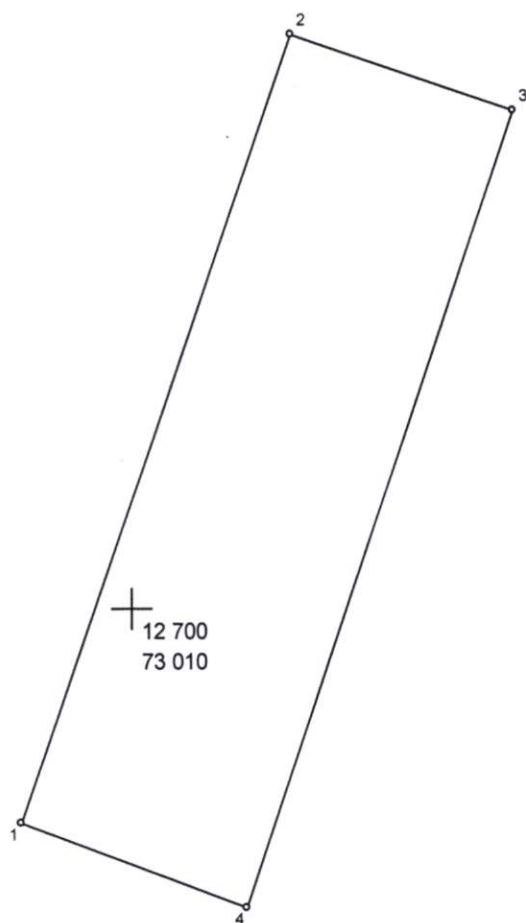


Масштаб 1 : 100

Объект №: 6

Координаты характерных точек границ места размещения павильона «Звонок»,
расположенного по адресу с. Ефимовка, пл. Победы, 1

№№ пун- ктов	X	Y
1	477799.82	1300978.85
2	477799.21	1300981.57
3	477799.92	1300981.72
4	477799.35	1300984.44
5	477793.43	1300983.14
6	477794.02	1300980.48
7	477794.52	1300977.72
8	477799.82	1300978.85

Площадь = 32 кв.м

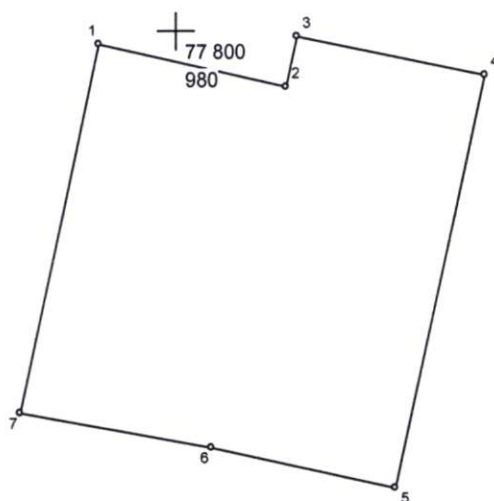

77 800 6 1 : 100
970

Объект №: 7


Координаты характерных точек границ места размещения павильона «Продукты»,
расположенного по адресу: с. Ефимовка, ул. Центральная, территория прилегающая к дому № 6

№№ пун- ктов	X	Y
1	477715.14	1300638.76
2	477712.62	1300646.47
3	477709.95	1300645.57
4	477712.40	1300637.86

Площадь = 23 кв.м

+

77 720
640

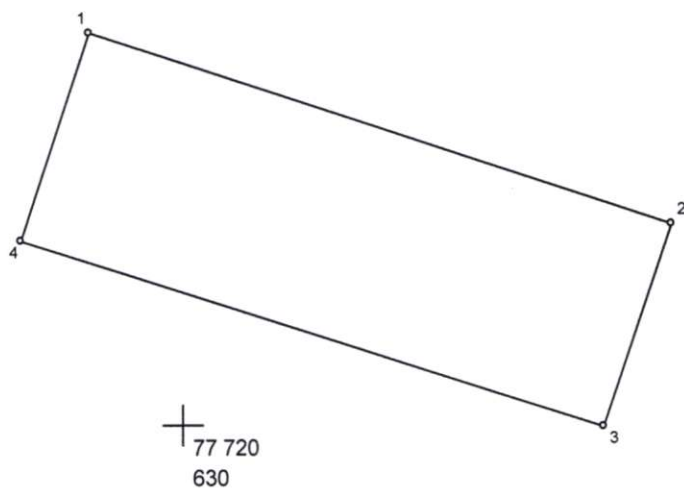


Масштаб 1 : 100

Объект №: 8

Координаты характерных точек границ места размещения павильона «Лада»,
расположенного по адресу: с. Ефимовка, ул. Красноармейская, 8

№№ пун- ктов	X	Y
1	477739.94	1300419.70
2	477746.49	1300423.54
3	477745.14	1300425.84
4	477738.62	1300421.98

Площадь = 20 кв.м

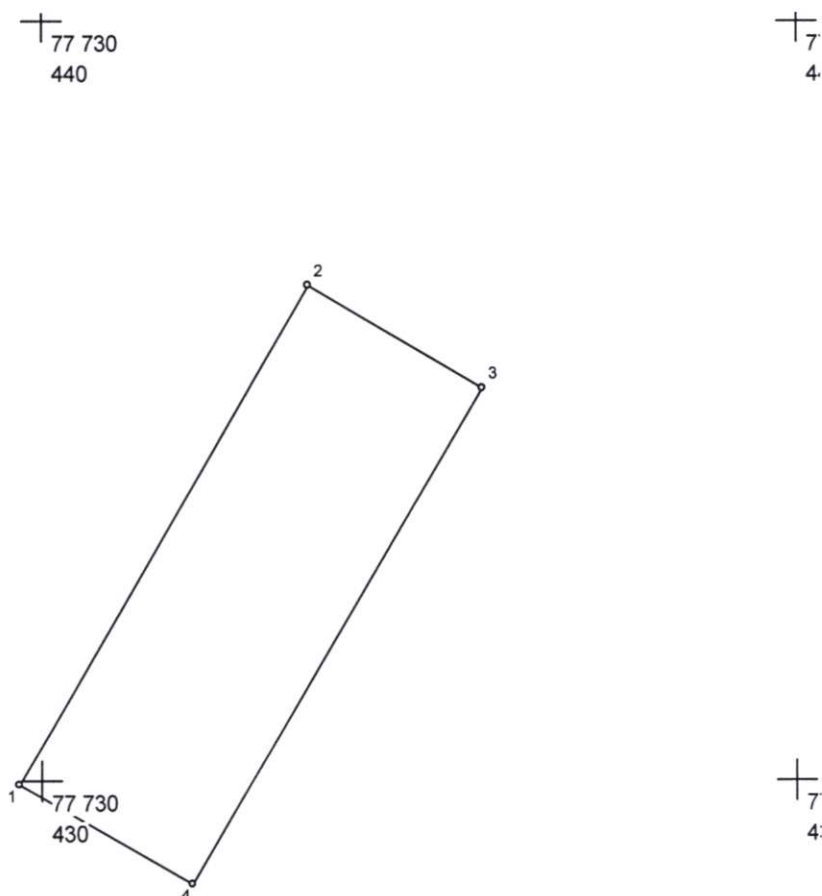


Масштаб 1 : 100

Объект №: 9

Координаты характерных точек границ места размещения павильона «Валентина»,
расположенного по адресу с. Костино, ул. Крестьянская, 66

№.№ пун- ктов	X	Y
1	495862.37	1271342.12
2	495860.08	1271343.93
3	495856.00	1271338.80
4	495858.28	1271336.97

Площадь = 19 кв.м

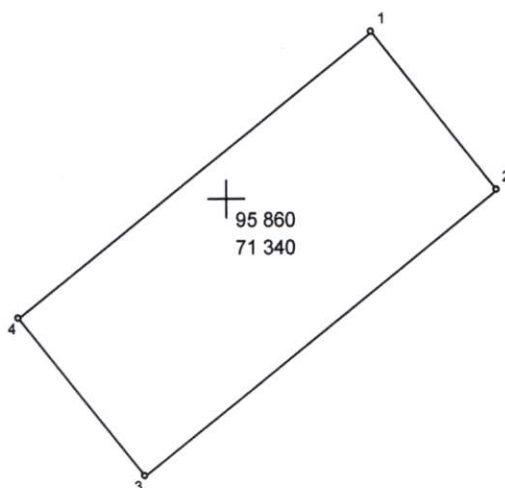


Масштаб 1 : 100

Объект №: 10

Координаты характерных точек границ места размещения павильона «Продукты»,
расположенного по адресу: с. Лаврентьевка, ул. Победы, 10

№№ пун- ктов	X	Y
1	500570.10	1275513.06
2	500571.66	1275515.74
3	500565.79	1275519.07
4	500564.20	1275516.39

Площадь = 21 кв.м

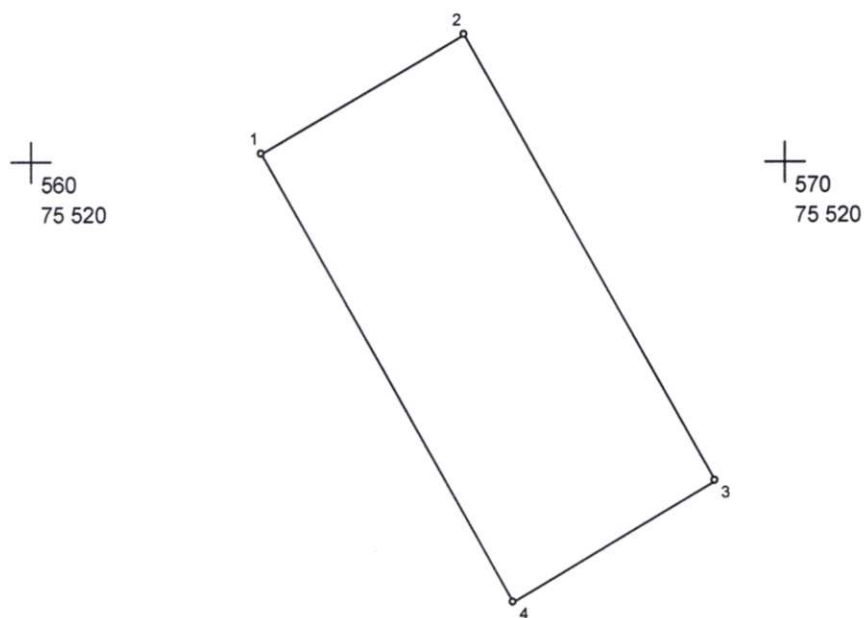


Масштаб 1 : 100

Объект №: 11

Координаты характерных точек границ места размещения павильона «Продукты»,
расположенного по адресу: с. Сергеевка, около дома по ул. Молодежная, 9

№№ пун- ктов	X	Y
1	481684.20	1265953.88
2	481689.07	1265958.64
3	481687.32	1265960.46
4	481682.45	1265955.70

Площадь = 17 кв.м

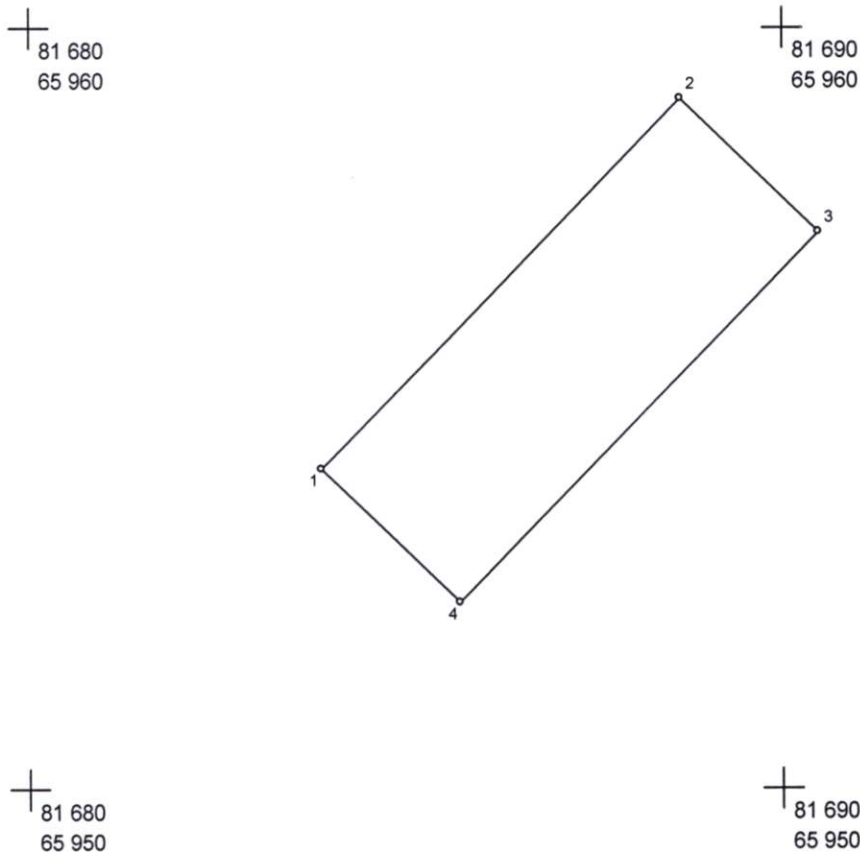

Масштаб 1 : 100